



2階平面プラン (定員9人)

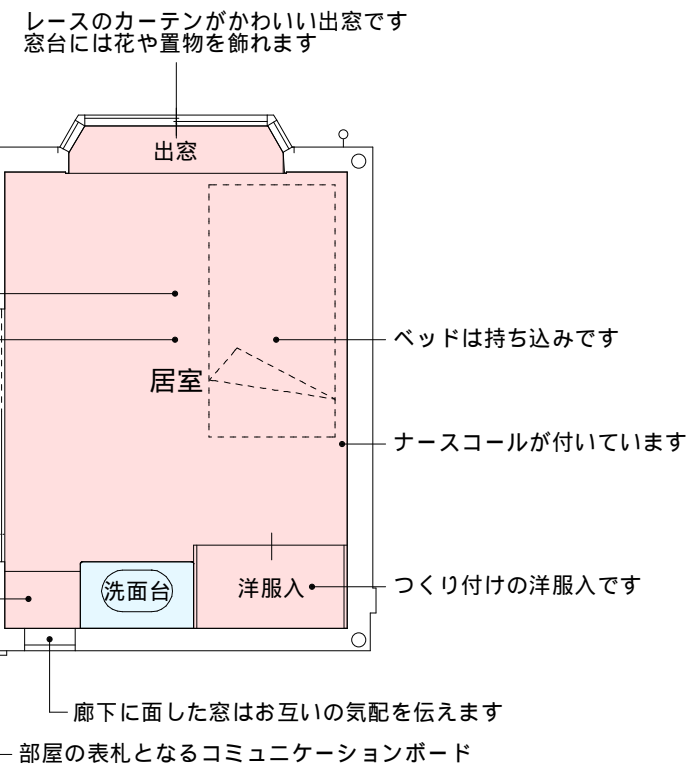

居室平面プラン

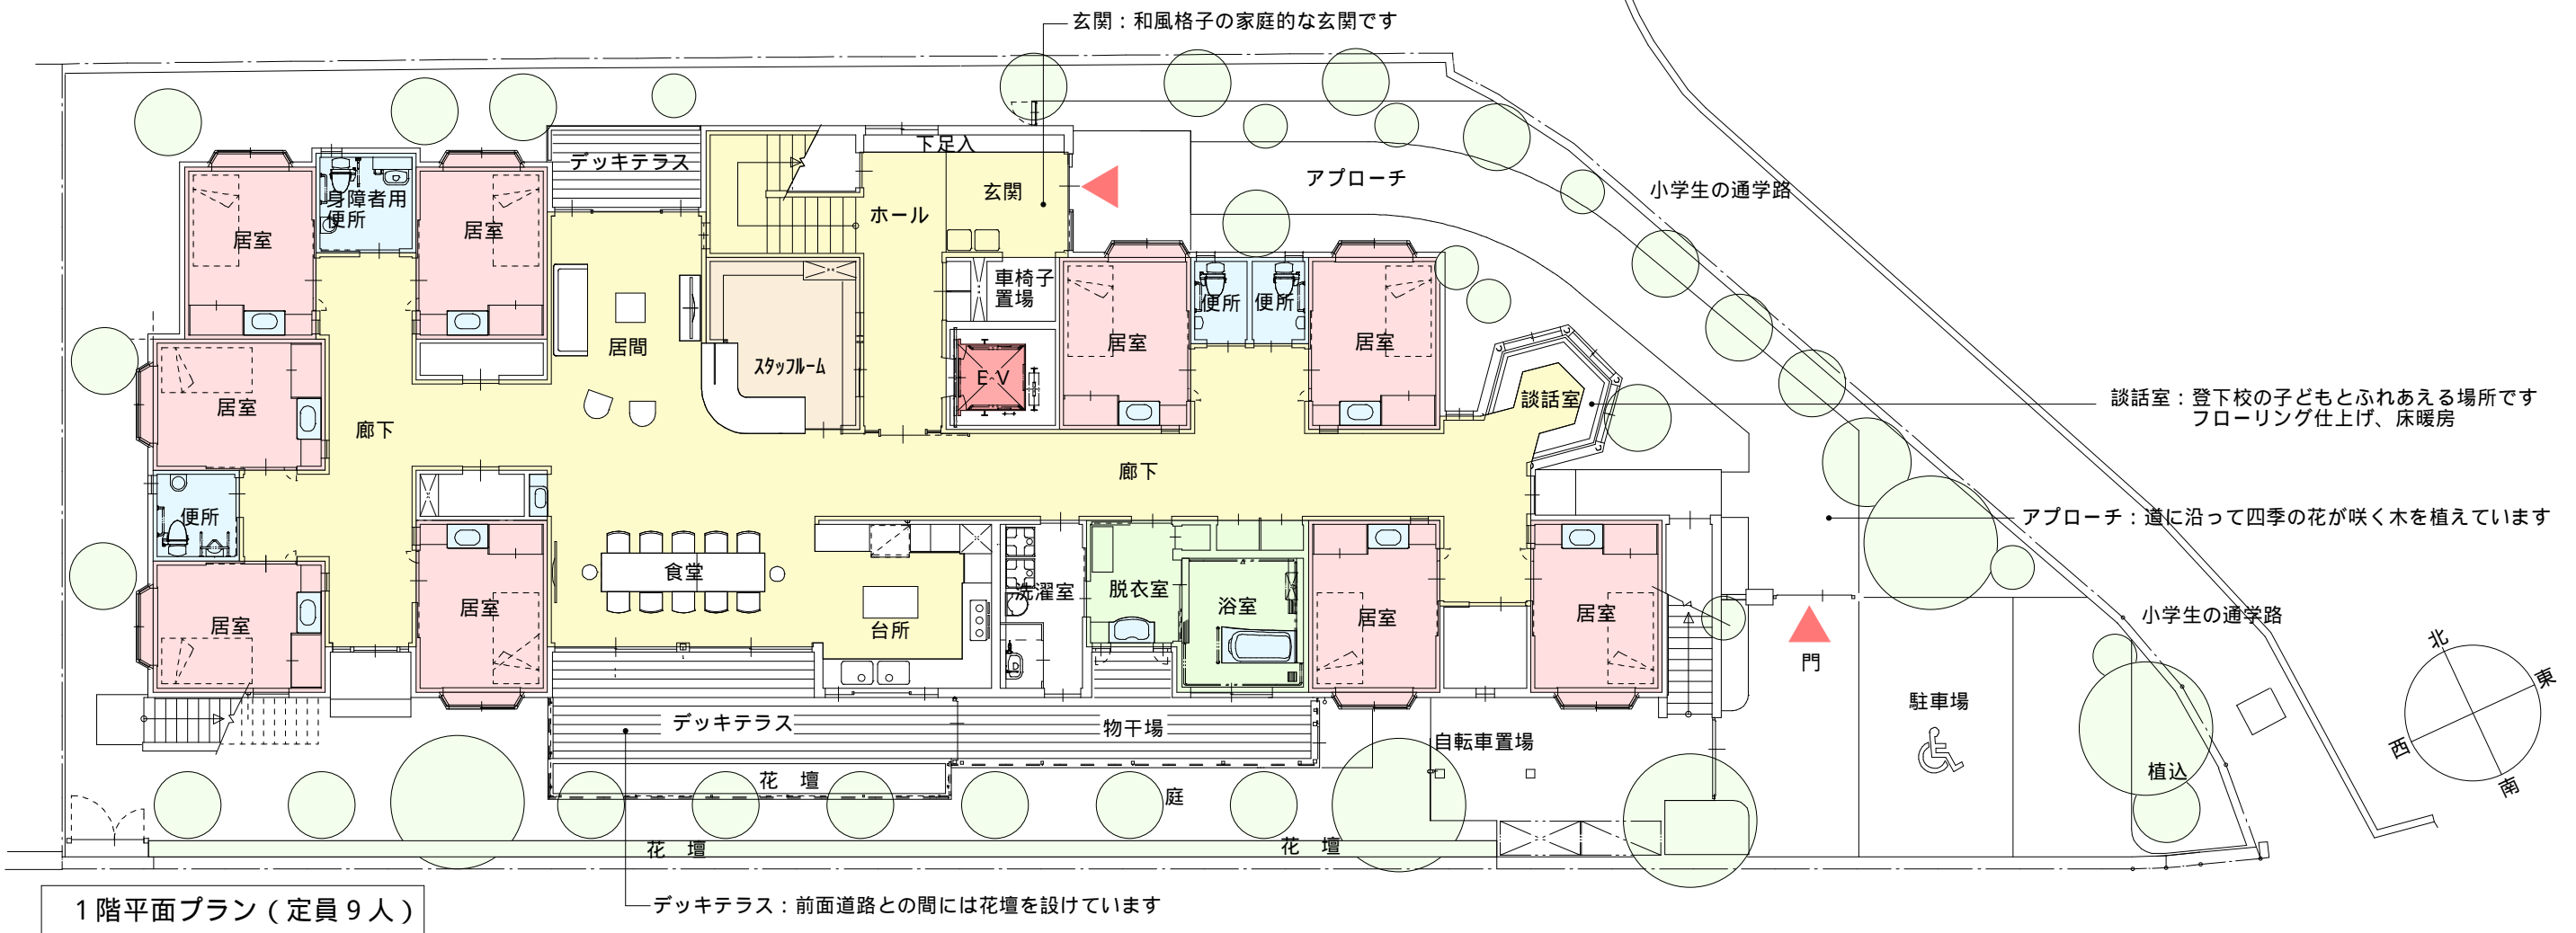

1階平面プラン (定員9人)